


Парк аттракционов "СемиГорье"

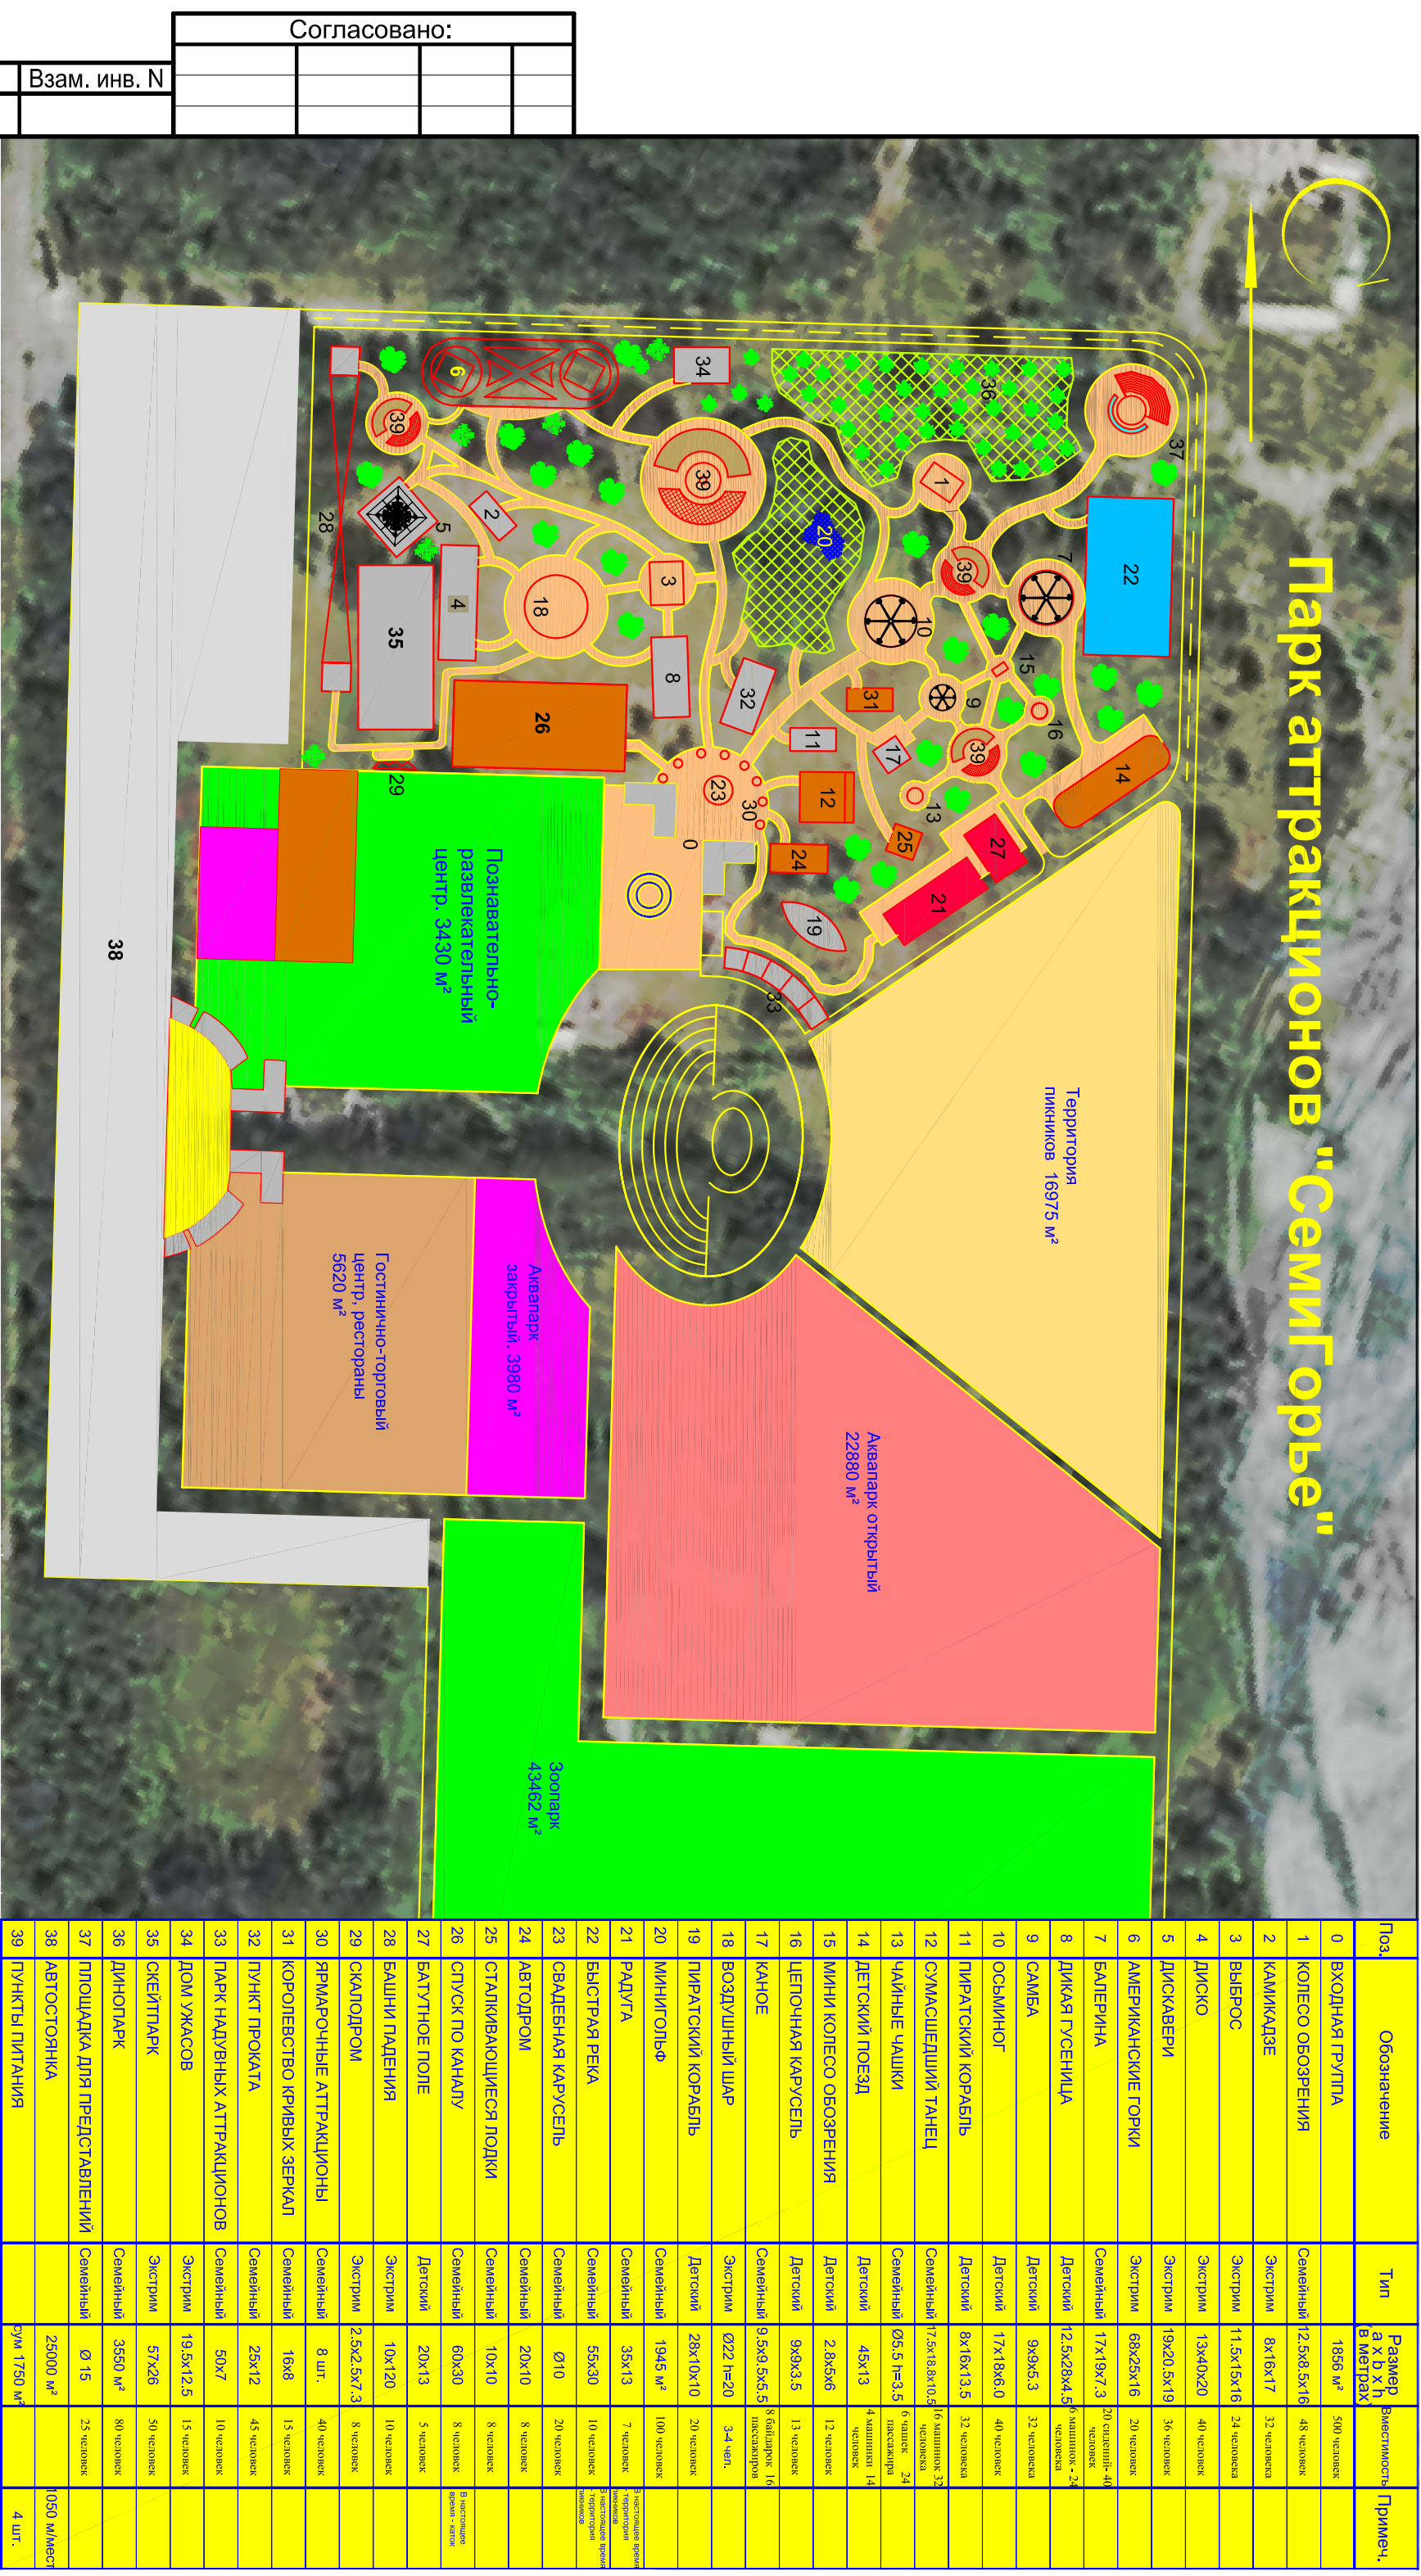

Согласовано:				
Инв. N подл.	Подпись и дата	Взам. инв. N		

Примечание:

- 1. Атракцион "Каток" - в дальнейшем развитии парка переносится в крытый корпус "Познавательного - развлекательного центра".
- 2. Сущестующий зоопарк в районе входной группы парка аттракционов "СемиГорье" - в дальнейшем переносится в территорию "Зоопарк".
- 3. Атракционы поз.21 и 22 в настоящее время определяется, как место для пикников, после установки аттракционов временные места для пикников переносятся в территорию "Пикников".
- 4. Занимаемая площадь парка аттракционов "СемиГорье" - 57108 м² (5.7 га).
- 5. Пропускная способность и комфортное пребывание людей в парке аттракционов "СемиГорье" составляет: 15000 человек в день.

Изм.	Кол.	Лист	N док.	Подпись	Дата				
Директор		Папша			04.10				
Инженер		Кинякин			04.10				
Дизайнер		Гречушник			04.10				
						г. Владикавказ			
Парк аттракционов "СемиГорье"						Стация	Лист	Листов	
						A	2		
Аттракционное оборудование и пункты питания						ИГРОДИЗАЙН			